


PLANTA-CHAVE

- LEGENDA:**
- CORTE EM SOLO (PLANTA)
 - BORDO EIXO DA PISTA
 - BORDO
 - ATERRO EM SOLO (PLANTA)
 - SARJETA TRIANGULAR DE CONCRETO - STC
 - VALETA DE PROTEÇÃO DE ATERRO - VPA
 - BUEIRO SIMPLES TUB. DE CONC. - BSTC Ø400
 - ENTRADA PARA DESCIDA D'ÁGUA - EDA-02
 - ENTRADA PARA DESCIDA D'ÁGUA - EDA-01
 - ALA PARA BSTC Ø400
 - DISSIPADOR DE ENERGIA BRUTA - DEB-02
 - CAIXA DE PASSAGEM - CP-01


- NOTAS:**
- 1 - COTAS E DIMENSÕES EM METRO, ARMAÇÕES EM CENTÍMETRO E DIÂMETROS EM MILÍMETRO;
 - 2 - OS OFFSETS DE CORTE E ATERRO, INDICADOS EM PLANTA, FORAM DEFINIDOS COM INCLINAÇÕES DE HORIZONTAL=1 E VERTICAL=1 PARA CORTE EM MAT. DE 1ª CAT., HORIZONTAL=1 E VERTICAL=4 PARA CORTE EM MAT. DE 3ª CAT. E PARA ATERRO FOI ADOTADO HORIZONTAL=3 E VERTICAL=2;

- DOCUMENTOS DE REFERÊNCIA:**
- 1250-DES-5919-20-59-001 - SISTEMA VIÁRIO - CANAL C11 - PROJETO DE DRENAGEM - DETALHES
 - 1250-DES-5919-20-48-006 - SISTEMA VIÁRIO - CANAL C11 - PROJETO DE PAVIMENTAÇÃO - SEÇÕES TÍPICAS

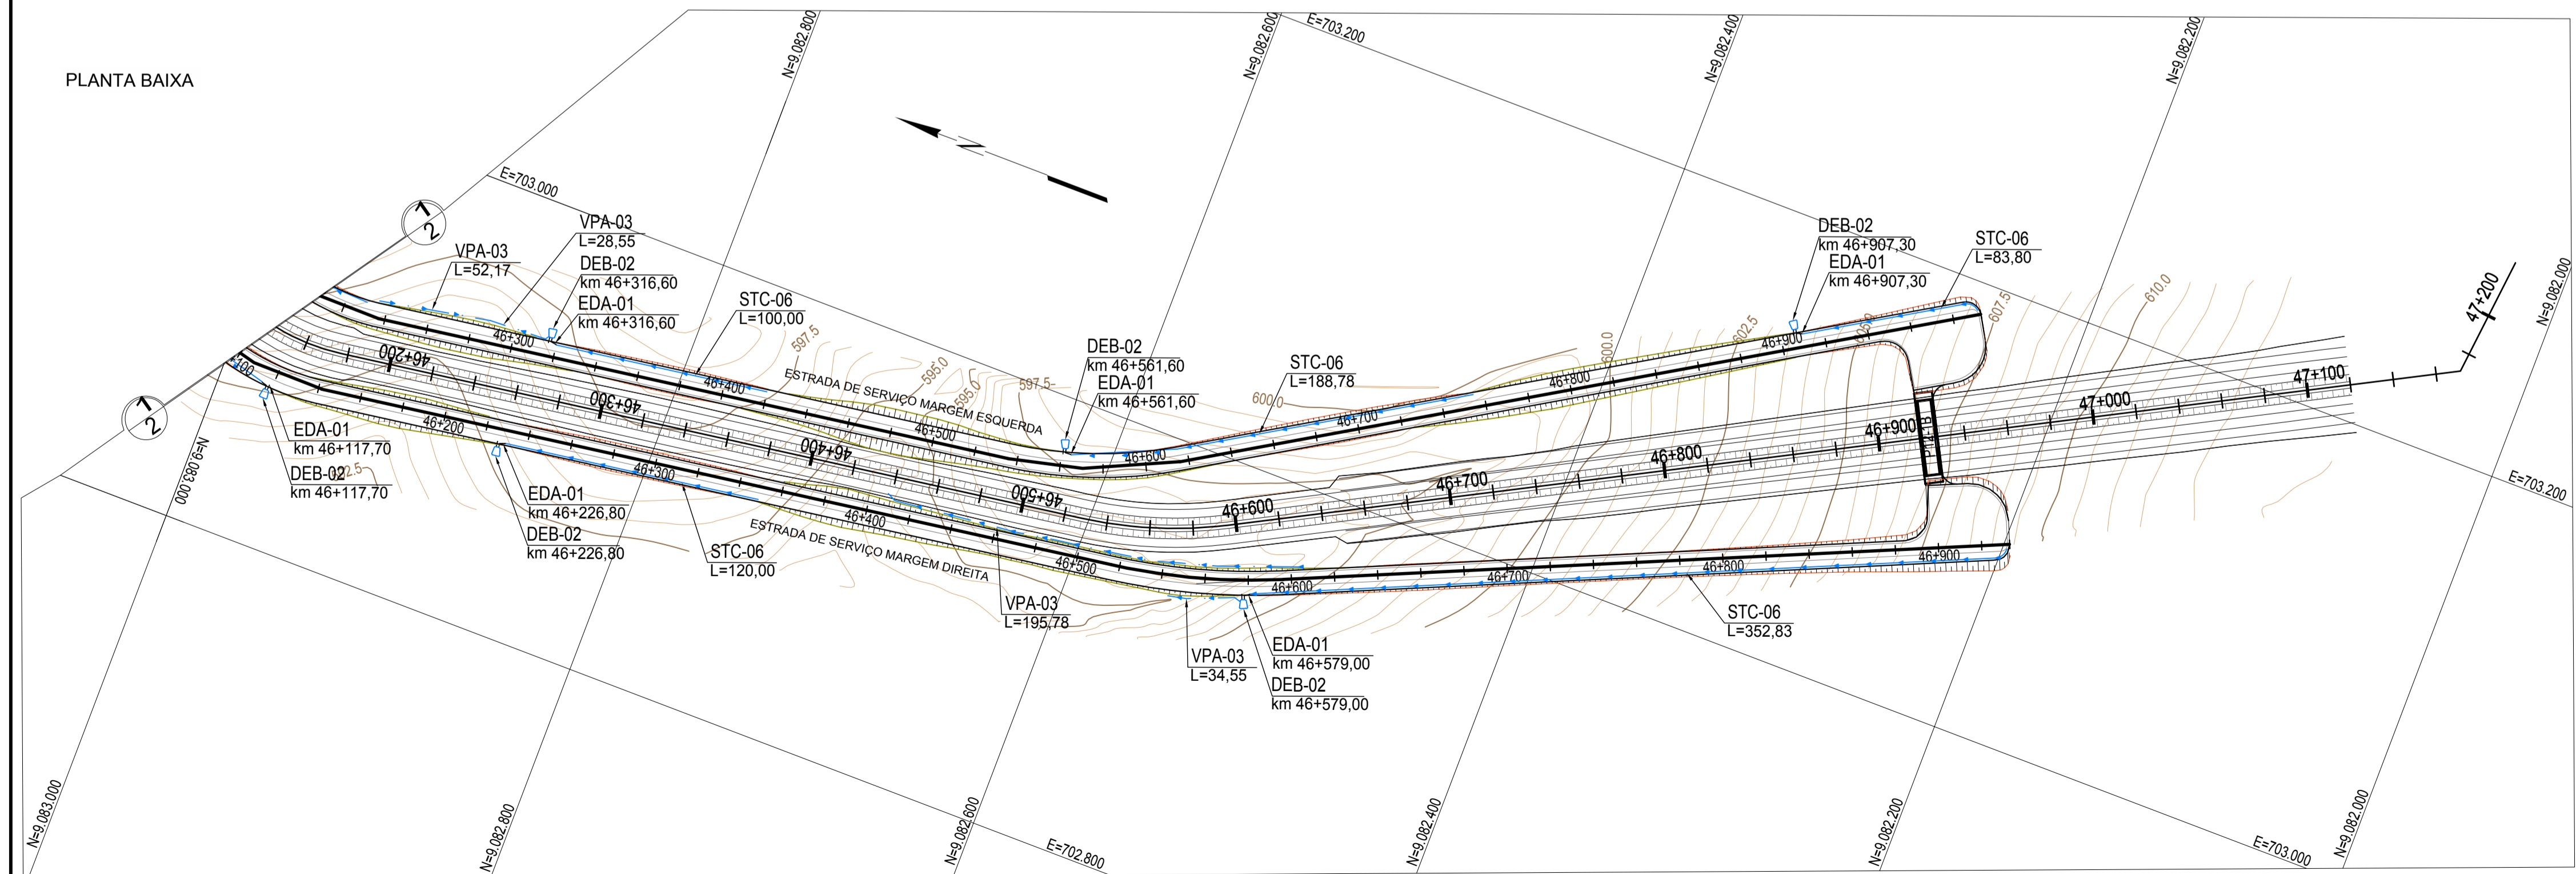

REVISÃO Nº	DATA	NATUREZA DA REVISÃO	DESCRIÇÃO DAS REVISÕES
1	12/09/2013	E	EMIÇÃO APOS APROVAÇÃO
0	28/05/2010	B	EMIÇÃO INICIAL

TIPO DE EMISSÃO	A. Preliminar	B. Para Aprovação	C. Para Conhecimento	D. Para Cotação	E. Para Construção	F. Conforme Comprado	G. Conforme Construído	H. Cancelado	I. De Trabalho

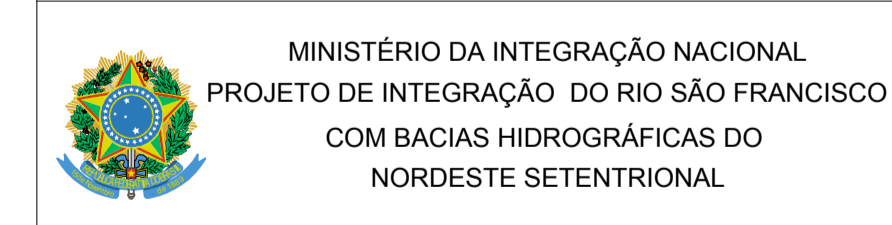

MINISTÉRIO DA INTEGRAÇÃO NACIONAL
 PROJETO DE INTEGRAÇÃO DO RIO SÃO FRANCISCO
 COM BACIAS HIDROGRÁFICAS DO NORDESTE SETENTRIONAL

PROJETO EXECUTIVO - LOTE E

SISTEMA VIÁRIO - CANAL C11
 (km 44+700 a km 47+200 - EST. CANAL C11)
 PROJETO DE DRENAGEM
 PLANTA BAIXA

EMPRESA	RESP. TÉCNICO	Nº ART.	CREA	APROVAÇÃO	DATA	RUBRICA
Sondotécnica	HVMC	M000088819	2001792638			
Engenix	JAS	010880	1700814931			
Magna	AFG	4829359	22007381			

ESCALA	DESENHO Nº	1250-DES-5919-20-26-003	REVISÃO
1:2000	DESENHO Nº	1250-DES-5919-20-26-003	1
	CLIENTE:	1250-DES-5919-20-26-003	